

ΕΦΗΜΕΡΙΣ ΤΗΣ ΚΥΒΕΡΝΗΣΕΩΣ

ΤΗΣ ΕΛΛΗΝΙΚΗΣ ΔΗΜΟΚΡΑΤΙΑΣ

ΤΕΥΧΟΣ ΤΕΤΑΡΤΟ Αρ. Φύλλου **375**

15 Απριλίου 1993

ΠΕΡΙΕΧΟΜΕΝΑ

ΑΝΑΔΑΣΩΣΕΙΣ

ΑΠΟΦΑΣΕΙΣ

Αριθ. 617 (1)

Κήρυξη αναδασωτέας έκτασης (26) στρεμμάτων στη θέση «Φτερόλακκα» περιφερείας κοινότητας Τσελεπάκου Ν. Αρκαδίας.

Ο ΝΟΜΑΡΧΗΣ ΑΡΚΑΔΙΑΣ

Έχοντας υπόψη:

1. Τις διατάξεις του Ν. 3200/55 περί διοικητικής αποκέντρωσης, όπως τροποποιήθηκε συμπληρώθηκε μεταγενέστερα με το Ν.Δ. 532/70.

2. Τις διατάξεις του άρθρου 117 παρ. 3 του Συντάγματος.

3. Τις διατάξεις του Ν. 998/79 «περί προστασίας των Δασών κ.λπ.» και ειδικότερα:

α) του άρθρου 41 παρ. 1, β) του άρθρου 38 παρ. 1.

4. Τις διαταγές του Υπουργείου Γεωργίας:

α) 160417/1180/8.7.80, β) 182447/3049/24.9.80

5. Την 1431/29.3.93 πρόταση του δασαρχείου Βυτίνας με την οποία προτείνεται η κήρυξη της έκτασης που αναφέρεται στο θέμα ως αναδασωτέας.

6. Τις 17996/13.9.1984 και 21185/30.9.1985 αποφάσεις Νομάρχη Αρκαδίας, αποφασίζουμε:

Κηρύσσουμε αναδασωτέα με σκοπό την αποκατάσταση της δασικής βλαστήσεως και τη διατήρηση του δασικού χαρακτήρα της έκτασης τη δημόσια δασική έκταση εμβαδού (26) στρεμμάτων που βρίσκεται στη θέση Φτερόλακκα περιφερείας κοινότητας Τσελεπάκου Αρκαδίας και προσδιορίζεται από τα στοιχεία 1 - 2 - 3 - 4 - 5 - 6 - 7 - 8 - 9 - 10 - 11 - 12 - 13 - 14 - 15 - 16 - 17 - 18 - 1 και έχει όρια:

Ανατολικά: Με επαρχιακή οδό Τριπόλεως - Τσελεπάκου - Χρυσοβιτσίου.

Δυτικά: Με Δημόσια δασική έκταση και αγρόκτημα Σταύρου Πουλόπουλου.

Βόρεια: Με αγρόκτημα Σταύρου Πουλόπουλου και Δημόσια δασική έκταση.

Νότια: Με αγροκτήματα Αθανασίου και Σταύρου Πουλόπουλου, Ευάγγελου Σκαρμέα και με δημόσια δασ. έκταση, όπως φαίνεται στο συνημμένο διάγραμμα που αποτελεί αναπόσπαστο μέρος της απόφασης αυτής.

Η απόφαση αυτή να δημοσιευθεί στην Εφημερίδα της Κυβερνήσεως.

Τρίπολη, 5 Απριλίου 1993

Ο Νομάρχης


ΓΡΗΓ. ΑΠΟΣΤΟΛΑΚΟΣ


ΑΠΟΣΠΑΣΜΑ ΧΑΡΤΗ

Περιοχής κοινότητας Τσελεπάκου Ν. Αρκαδίας

κλίμαξ 1:50.000

Ανήκει στην απόφαση ΝΟ Αρκαδίας 617/5-4-1993

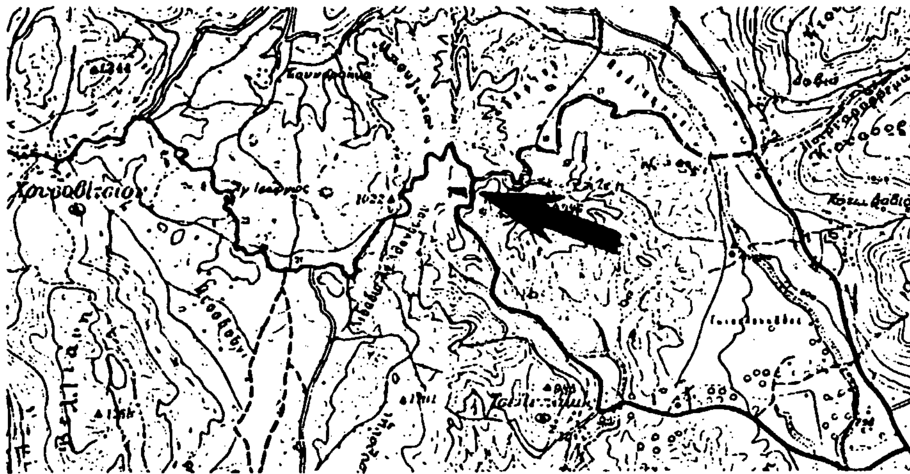

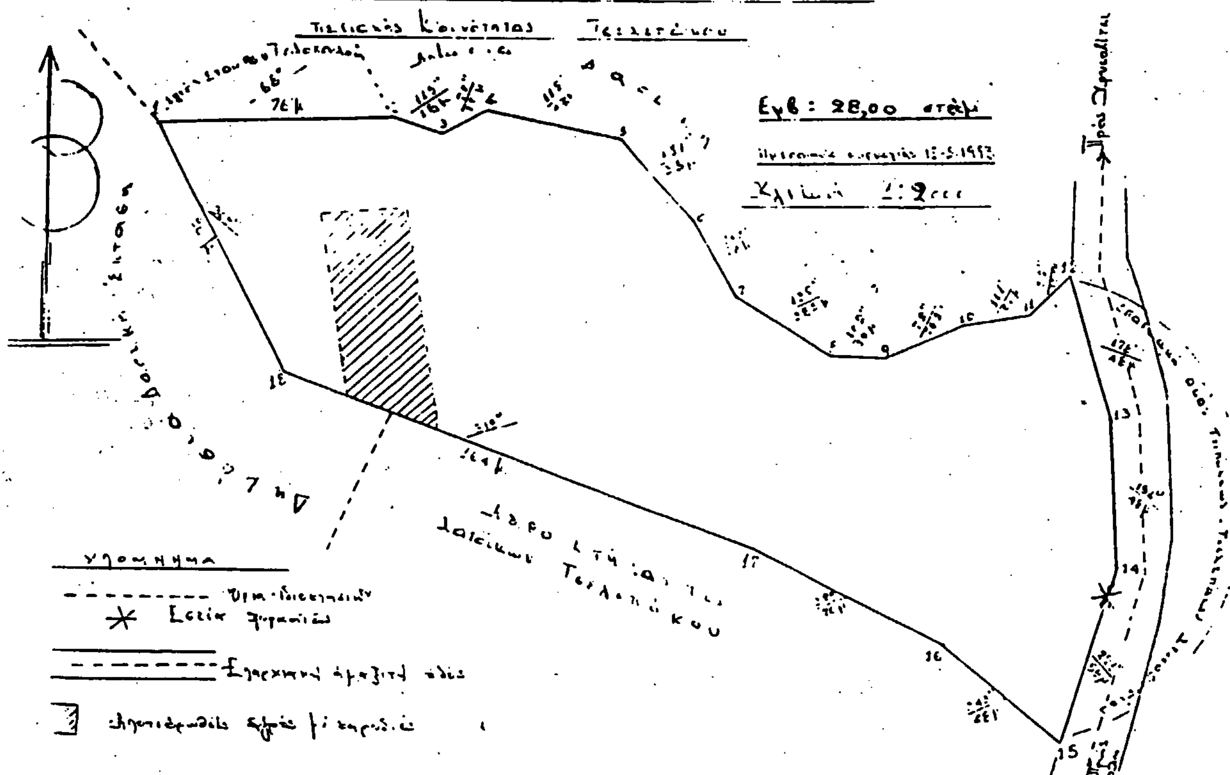

Χρυσοβίτσι 18-3-1993	ΕΘΕΩΡΗΘΗ Βυτίνα 29-3-1993	ΕΘΕΩΡΗΘΗ Τρίπολη 2-4-1993	ΕΘΕΩΡΗΘΗ Τρίπολη 5-4-1993
ο Συντάξας	ο Δασάρχης	ο Δ/ντής Δασών	ο Νομάρχης Αρκαδίας
Κων/νος Παναγόπουλος	Σπυρίδων Πολίτης	Γεώργιος	Γρηγόριος Αποστολάκος
Τεχ/γος Δασοπ/νιας	Δασολόγος	Δασολόγος	

ΑΠΑΛΛΟΤΡΙΩΣΕΙΣ

ΑΠΟΦΑΣΕΙΣ

Αριθ. 934 (2)

Αναγκαστική απαλλοτρίωση ακινήτου για την κατασκευή του έργου: «Διάνοιξη δρόμου Ν. Σελεύκειας - Κεστρίνης» (2η παραλλαγή).

Ο ΝΟΜΑΡΧΗΣ ΘΕΣΠΡΩΤΙΑΣ

Έχοντας υπόψη:

1. Τις διατάξεις του Ν. 3200/55 περί διοικητικής αποκέντρωσης.

2. Τις διατάξεις του Ν.Δ. 532/70 περί συμπλήρωσης των διατάξεων για διοικητική αποκέντρωση.

3. Τις διατάξεις του Π.Δ. 39/83 για μεταβίβαση των αρμοδιοτήτων του Υπουργού Δημοσίων Έργων στις περιφερειακές Υπηρεσίες.

4. Τις διατάξεις του άρθρου 33 του Ν.Δ. 3881/58 περί έργων εγγειοβελτιώσεων.

5. Τις διατάξεις του Ν.Δ. 797/71, περί αναγκαστικών απαλλοτριώσεων σε συνδυασμό με τις διατάξεις του Β.Δ. 139/71 περί αρ-
μοδιότητας του Νομάρχη προς κήρυξη αναγκαστικών απαλλοτριώσεων.

6. Το με αριθ. 168/22.3.93 έγγραφο Νομ/κού Ταμείου Θεσ/τίας με το οποίο μας στέλνουν κτηματολογικά διαγράμματα της ιδιοκτησίας Μιχαήλ Κιάφα για τη διάνοιξη του δρόμου Ν. Σελεύκειας - Κεστρίνης (2η παρακαμπτήριος) ως και έκθεση εκτιμητικής επιτροπής που καθορίζει προσωρινή τιμή μονάδας ακινήτου, αποφασίζουμε:

Κηρύσσουμε αναγκαστική απαλλοτρίωση ακινήτων για λόγους δημόσιας ωφέλειας, και ειδικότερα για την κατασκευή διάνοιξης οδού Ν. Σελεύκειας - Κεστρίνης (2η παρακαμπτήριος), την ιδιοκτησία Μιχαήλ Κιάφα συνολικού εμβαδού 10.897 τ.μ. δέκα χιλιάδες οκτακόσια ενενήντα επτά τ.μ. όπως φαίνεται στο κτηματολογικό διάγραμμα που έχει συντάξει ο εργοδηγός Κων/νος Κομίνης, υπάλληλος της Δ/νσης Τεχνικών Υπηρεσιών Ν. Θεσ/τίας και θεώρησε ο Δ/ντής Τ.Υ. Ν. Θεσ/τίας Βασίλειος Πάνος, Πολ. Μηχ/κός.

Η απαλλοτρίωση κηρύσσεται υπέρ του Δημοσίου και με δαπάνη που θα αντιμετωπισθεί από τις πιστώσεις του Νομ/κού Ταμείου Θεσ/τίας.

Η απόφαση αυτή να δημοσιευθεί στην Εφημερίδα της Κυβέρνησης.

Ηγουμενίτσα, 6 Απριλίου 1993

Ο Νομάρχης

ΧΑΡ. ΦΡΑΓΚΟΥΛΗΣ

ΠΟΛΕΟΔΟΜΙΑ

ΑΠΟΦΑΣΕΙΣ

Αριθ. 9399/1618 (3)

Ακύρωση της 26160/923/13.11.1992 απόφασης του Νομάρχη Ανατ. Αττικής «Τροποποίηση ρυμοτομικού σχεδίου Αμαρουσίου στο Ο.Τ. 101 από χώρο σχολείου σε χώρο οικοδομήσιμο» (ΦΕΚ 49Δ/93).

Ο ΥΠΟΥΡΓΟΣ ΠΕΧΩΔΕ

Έχοντας υπόψη:

1. Τις διατάξεις του Ν.Δ/τος της 17.7.1923 «Περί σχεδίων πόλεων κ.λπ.» όπως τροποποιήθηκε μεταγενέστερα.

2. Τις διατάξεις του άρθρου 8 του Ν. 3200/1955 «Περί διοικητικής αποκεντρώσεως».

3. Τις διατάξεις α) του άρθου 23 του Ν. 1558/1985 «Κυβέρνηση και Κυβερνητικά Όργανα» (ΦΕΚ 137/Α/28.7.1985), β) του άρθρου 9 του Π.Δ/τος 437/1985 «Καθορισμός και ανακατανομή των αρμοδιοτήτων των Υπουργείων» (Α' 157).

4. Τις διατάξεις του Π.Δ/τος 183/1986 «Έγκριση τροποποιήσεων σχεδίων πόλεων και καθορισμός όρων και περιορισμών δόμησης από τους Νομάρχες» (Α' 70).

5. Την υπ' αριθ. Υ 1958/1992 κοινή απόφαση του Πρωθυπουργού και του Υπουργού Περιβάλλοντος, Χωροταξίας και Δημοσίων Έργων, για τη μεταβίβαση αρμοδιοτήτων.

6. Την 67598/758/16.6.1992 απόφαση «Μεταβίβαση αρμοδιοτήτων του Υφυπουργού Περιβάλλοντος Χωροταξίας και Δημοσίων Έργων στο Γενικό Γραμματέα, στους Γενικούς Διευθυντές και στους Προϊσταμένους Διευθύνσεων και Τμημάτων του Υπουργείου Περιβάλλοντος Χωροταξίας και Δημοσίων Έργων» (Α' 435).

7. Την 26160/923/13.11.1992 απόφαση του Νομάρχη Αν. Αττικής με την οποία τροποποιήθηκε το ρυμοτομικό σχέδιο στο Ο.Τ. 101 του Δήμου Αμαρουσίου από χώρο σχολείου σε χώρο οικοδομήσιμο.

8. Την εμπρόθεσμη προσφυγή του Δήμου Αμαρουσίου που περιήλθε στην υπηρεσία μας την 4.2.1993 και στρέφεται κατά της παραπάνω νομαρχιακής αποφάσεως.

Επειδή σύμφωνα με τα άρθρα 1 και 2 και 29 του Ν.Δ/τος της 17.7.1923 η τροποποίηση σχεδίου για τον αποχαρακτηρισμό χώρου για την ανέγερση σχολείου σε οικοδομήσιμο γίνεται με βάση πολεοδομικά κριτήρια και πρέπει να αιτιολογείται από την άποψη ότι δεν υπάρχει ανάγκη για την ανέγερση του κτιρίου στο χώρο αυτό και ότι υπάρχει άλλος χώρος καταλληλότερος για την εξυπηρέτηση του σκοπού αυτού.

Στην προκειμένη όπως προκύπτει από τα στοιχεία του φακέλλου με την προσβαλλόμενη απόφαση τροποποιήθηκε το ρυμοτομικό σχέδιο του Δήμου Αμαρουσίου με τον αποχαρακτηρισμό του Ο.Τ. 101 από χώρο σχολείου σε οικοδομήσιμο χωρίς να αναφέρονται τα πολεοδομικά κριτήρια που επιβάλλουν τη ρύθμιση αυτή και κυρίως δεν αιτιολογείται αν η ανάγκη ανέγερσης του σχολείου στην περιοχή καλύπτεται από την ύπαρξη άλλου χώρου καταλληλότερου για την εξυπηρέτηση του σκοπού αυτού, δεδομένου ότι όπως προκύπτει από το 13276/1992 έγγραφο του Δήμου Αμαρουσίου προς την Δ/νση Πολεοδομίας Ανατ. Αττικής η περιοχή στερείται δημοτικού σχολείου το οποίο κρίνεται άκρως απαραίτητο γι' αυτή.

Για τους λόγους αυτούς ο ισχυρισμός του Δήμου Αμαρουσίου ότι η προσβαλλόμενη νομαρχιακή απόφαση είναι αναιτιολόγητη είναι βάσιμος και πρέπει να γίνει δεκτός.

Επειδή μετά από αυτά πρέπει να γίνει δεκτή η προσφυγή του Δήμου Αμαρουσίου και να ακυρωθεί η 26160/923/1992 απόφαση του Νομάρχη Ανατολικής Αττικής για έλλειψη επαρκούς αιτιολογίας, αποφασίζουμε:

1. Γίνεται δεκτή η προσφυγή του Δήμου Αμαρουσίου.

2. Ακυρώνεται η 26160/923/13.11.1992 απόφαση του Νομάρχη Ανατ. Αμαρουσίου «Τροποποίηση ρυμοτομικού σχεδίου Αμαρουσίου» στο Ο.Τ. 101 από χώρο σχολείου σε χώρο οικοδομήσιμο (ΦΕΚ 49Δ/93).

Η απόφαση αυτή να δημοσιευθεί στην Εφημερίδα της Κυβερνήσεως.

Αθήνα, 5 Απριλίου 1993

Με εντολή Υφυπουργού

Η Γενική Γραμματέας

ΕΛΣΑ ΠΑΠΑΔΗΜΗΤΡΙΟΥ

Αριθ. οικ. 20 ΕΠΑ (4)

Τροποποίηση του εγκεκριμένου ρυμοτομικού σχεδίου της Κοινότητας Τριλόφου στο Ο.Τ. 25 Ν. Ημαθίας.

Η ΝΟΜΑΡΧΗΣ ΗΜΑΘΙΑΣ

Έχοντας υπόψη:

1. Τις διατάξεις

α) Του από 17.7.1923 Π.Δ/τος «περί σχεδίων πόλεων κ.λ.π».

β) Του Α.Ν. 314/1968 «περί παροχής εις τον Υπουργό Β. Ελλάδος και τους Νομάρχας, αρμοδιότητος επί θεμάτων εγκρίσεως, επεκτάσεως ή τροποποιήσεως σχεδίων πόλεων και κωμών».

γ) Του Ν.Δ/τος 1018/1971 «περί τροποποιήσεως και συμπληρώσεως του Α.Ν. 314/1968.

δ) Του Ν. 1337/83 «επέκταση των πολεοδομικών σχεδίων, οικιστική ανάπτυξη και σχετικές ρυθμίσεις» και ειδικότερα του άρθ. 33 παραγρ. 2 αυτού.

ε) Του Ν. 1512/1985 «Τροποποίηση και συμπλήρωση πολεοδομικών διατάξεων, ρύθμιση συναφών θεμάτων Ταμείου Νομικών».

ζ) Του Ν. 1558/1985 «Κυβέρνηση και κυβερνητικά όργανα» και ειδικότερα του άρθ. 27 αυτού, στο οποίο προβλέπεται η σύσταση του Υπουργείου Περιβάλλοντος Χωροταξίας και Δημ. Έργων.

2. Την αριθμ. 86/19.10.92 απόφαση του Κοινοτικού Συμβουλίου Τριλόφου, που συνοδεύεται από το σχετικό τοπογραφικό διάγραμμα του μηχανικού Χρ. Θυμνιόπουλου (θέμα 4ο).

3. Το γεγονός ότι τηρήθηκε η πρέπουσα διαδικασία ανάρτησης κ.λπ. και δεν υποβλήθηκαν ενστάσεις.

4. Την από 24.2.1993 σύμφωνη γνωμοδότηση του Συμβουλίου ΧΟΠ του Ν. Ημαθίας όπως αυτή διαπιστώνεται στο 3ο πρακτικό του, πράξη πρώτη (1η), αποφασίζουμε:

1. Εγκρίνουμε την τροποποίηση του εγκεκριμένου ρυμοτομικού σχεδίου του οικισμού Τριλόφου Ν. Ημαθίας, στο Ο.Τ. 25 και συγκεκριμένα στα ορόσημα 131 - 132, όπως αυτή φαίνεται στο διάγραμμα που συνοδεύει την απόφαση αυτή και αποτελεί αναπόσπαστο μέρος της.

2. Η ισχύς της απόφασης αυτής αρχίζει από την δημοσίευσή της στην Εφημερίδα της Κυβερνήσεως.


3. Από τις διατάξεις της απόφασης αυτής δεν προκαλείται δαπάνη σε βάρος του προϋπολογισμού της Κοινότητας Τριλόφου.

4. Η απόφαση αυτή να δημοσιευθεί στην Εφημερίδα της Κυβερνήσεως.

Βέροια, 29 Μαρτίου 1993

Η Νομάρχης

ΕΛΙΣΑΒΕΤ ΜΠΟΥΚΑ

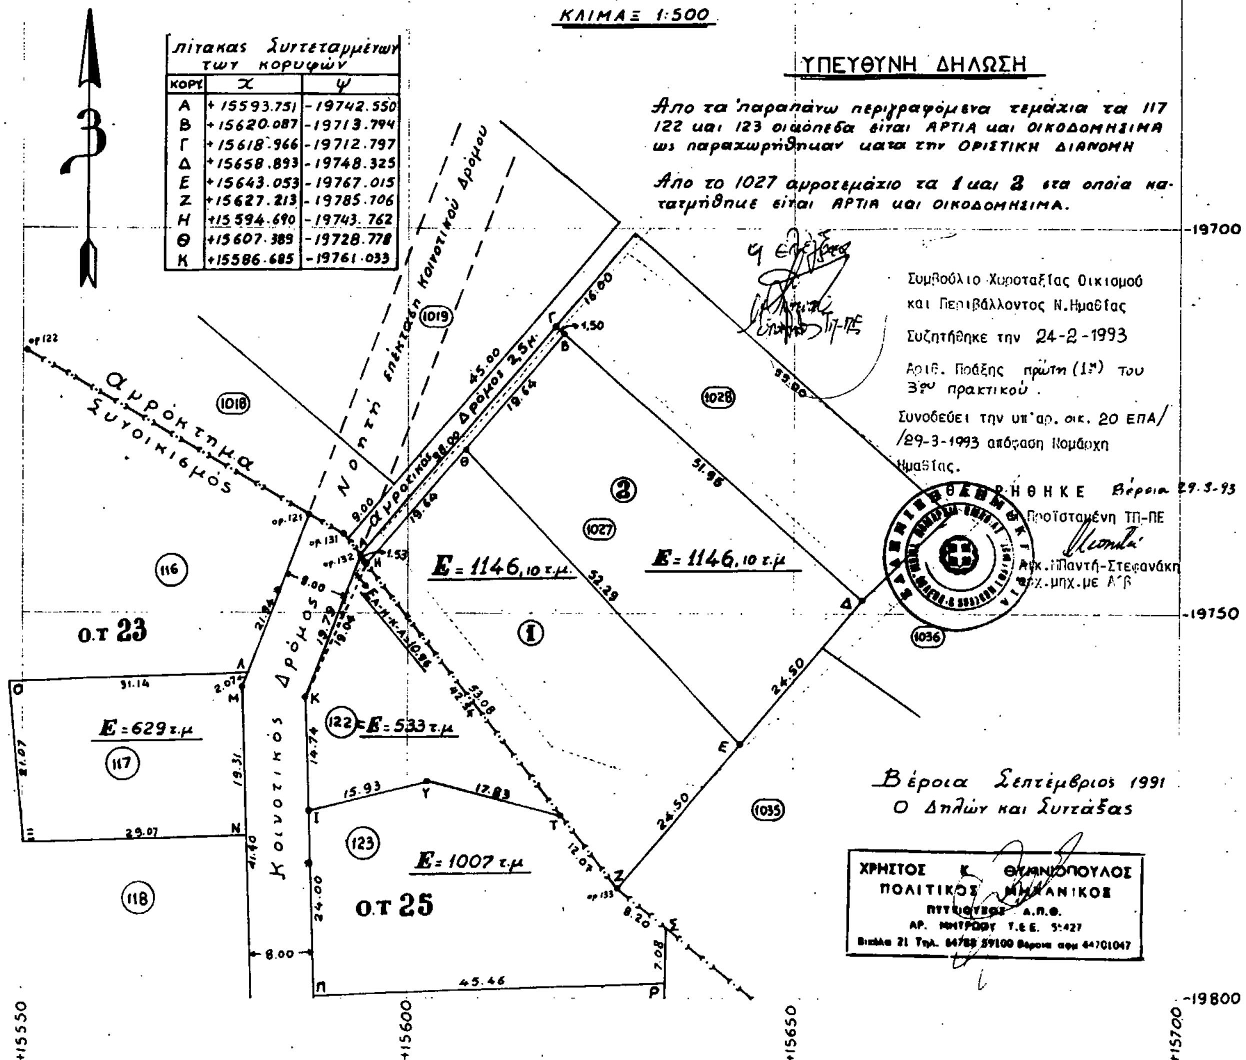

ΤΟΠΟΓΡΑΦΙΚΟ ΔΙΑΓΡΑΜΜΑ

- Οριοθέτησης του 1027 αγροτεμαχίου της Οριστικής Διανομής του αγροκτήματος "ΤΡΙΛΟΦΟΣ" με κορυφές Α-Γ-Δ-Ζ-Α και εμβαδόν κατά μεν τον τίτλο 2255 τ.μ., κατά δε την εφαρμογή των ορίων 2350,90 τ.μ., καθώς και διανομής αυτού σε 1 με κορυφές Η-Θ-Ε-Ζ-Η και εμβαδόν 1146,10 τ.μ. και 2 με κορυφές Θ-Β-Δ-Ε-Θ και εμβαδόν 1146,10 τ.μ.. Επίσης σε τμήμα με κορυφές Α-Γ-Β-Η-Α εμβαδού 58,70 τ.μ. που τίθεται σε κοινή χρήση. Ακόμα σε κοινή χρήση τίθεται τμήμα του 122 οικοπέδου με κορυφές Α-Η-Κ-Α και εμβαδόν 12,96 τ.μ..-
- Του 122 οικοπέδου της Οριστικής Διανομής του Συνοικισμού με κορυφές Α-Τ-Υ-Ι-Κ-Α και εμβαδόν 533 τ.μ.
- Του 117 οικοπέδου με κορυφές Λ-Μ-Ν-Ξ-Ο-Λ και εμβαδόν 629 τ.μ.
- Του 123 οικοπέδου με κορυφές Ζ-Τ-Υ-Ι-Π-Ρ-Σ-Ζ και εμβαδόν 1007 τ.μ.

ΚΛΙΜΑΞ 1:500

Πίνακας Συντεταγμένων των κορυφών

ΚΟΡΥΦ	x	ψ
Α	+15593.751	-19742.550
Β	+15620.087	-19713.794
Γ	+15618.966	-19712.797
Δ	+15658.893	-19748.325
Ε	+15643.053	-19767.015
Ζ	+15627.213	-19785.706
Η	+15594.690	-19743.762
Θ	+15607.389	-19728.778
Κ	+15586.685	-19761.033

ΥΠΕΥΘΥΝΗ ΔΗΛΩΣΗ

Από τα παραπάνω περιγραφόμενα τεμάχια τα 117, 122 και 123 οικόπεδα είναι ΑΡΤΙΑ και ΟΙΚΟΔΟΜΗΣΙΜΑ ως παραχωρήθηκαν κατά την ΟΡΙΣΤΙΚΗ ΔΙΑΝΟΜΗ

Από το 1027 αγροτεμάχιο τα 1 και 2 στα οποία κατατμήθηκε είναι ΑΡΤΙΑ και ΟΙΚΟΔΟΜΗΣΙΜΑ.

Συμβούλιο Χωροταξίας Οικισμού και Περιβάλλοντος Ν. Ημαθίας

Συζητήθηκε την 24-2-1993

Αριθ. Πράξης πρώτη (1η) του 3ου πρακτικού.

Συνοδεύει την υπ' αρ. οικ. 20 ΕΠΑ/ /29-3-1993 απόφαση Νομάρχη Ημαθίας.

ΘΕΩΡΗΘΗΚΕ Βέροια 29-3-93

Η Προϊσταμένη ΤΠ-ΠΕ

Αικ. Παντή-Στεφανάκη
αρχ. μηχ. με Α΄β

Βέροια Σεπτέμβριος 1991

Ο Δηλών και Συντάξας

ΧΡΗΣΤΟΣ Κ. ΘΥΜΙΟΠΟΥΛΟΣ
ΠΟΛΙΤΙΚΟΣ ΜΗΧΑΝΙΚΟΣ
ΠΤΥΧΙΟΥΧΟΣ Α.Π.Θ.
ΑΡ. ΜΗΤΡΩΟΥ Τ.Ε.Ε. 51427

Αριθ. ΔΠ/ΠΜ/ΟΙΚ 23405 (5)

Τροποποίηση του εγκεκριμένου ρυμοτομικού σχεδίου κοινότητας Μηχανιώνας Ν. Θεσ/νίκης στο Ο.Τ.1 με το χαρακτηρισμό χώρων για Δημοτικό Σχολείο - Νηπιαγωγείο Παιδικό Σταθμό και την κατάργηση του προκηπίου στους παραπάνω χώρους.

Ο ΝΟΜΑΡΧΗΣ ΘΕΣ/ΝΙΚΗΣ

Έχοντας υπόψη:

1. Τις διατάξεις του Ν.Δ/τος 17.7.23 «Περί σχεδίων πόλεων κ.λπ.» όπως μεταγενέστερα τροποποιήθηκαν και συμπληρώθηκαν και ειδικότερα τα άρθρα 3 και 70.

2. Τις διατάξεις του ΑΝ 314/1968 (ΦΕΚ 47Α) όπως τροποποιήθηκαν και συμπληρώθηκαν με το αριθ. 1018/71 Ν. Δ/γμα (ΦΕΚ 220Α) και την παρ. 3 του άρθρου 34 του Ν. 1577/85 (ΦΕΚ 210Α).

3. Τις διατάξεις του αριθ. 183/1986 Π.Δ/τος (ΦΕΚ 70Α) και ειδικότερα το άρθρο 1.

4. Τα διατάγματα ρυμοτομίας:

α) 9.9.49/ΦΕΚ 214 Α/19.9.49.

β) Διανομή Υπουργείου Γεωργίας 1952.

γ) 26.1.90/ΦΕΚ 59Δ/8.2.90.

5. Την με αριθ. 45/1991 απόφαση του κοινοτικού συμβουλίου Μηχανιώνας.

6. Την με αριθ. 854/15.12.92 (συνεδρία 47η/15.12.92) πράξη του Συμβουλίου ΧΟΠ Ν. Θεσ/νίκης μετά από την 14.12.92 εισήγηση του Τ.Π.Μ. της Δ/νσης Πολεοδομίας Θεσ/νίκης, αποφασίζουμε:

Άρθρο 1

Εγκρίνονται:

1. Ο χαρακτηρισμός των παρακάτω χώρων στο Ο.Τ. 1

α) ΑΒΓΙΘΑ ως χώρο για την ανέγερση παιδικού Σταθμού.

β) ΒΓΔΕΙΒ ως χώρο για την ανέγερση Νηπιαγωγείου.

γ) ΕΖΗΘΙΕ ως χώρο για την ανέγερση Δημοτικού Σχολείου.

2. Η κατάργηση του προκηπίου στη θέση των παραπάνω χώρων, όπως τα παραπάνω 1 και 2 σημειώνονται στο τοπογραφικό διάγραμμα που συνοδεύει την παρούσα απόφαση και θεωρήθηκε από την Διευθύντρια Πολεοδομίας Θεσ/νίκης.

Άρθρο 2

Δαπάνες

Από τις διατάξεις αυτής της απόφασης δεν προκαλείται δαπάνη σε βάρος του κρατικού προϋπολογισμού και του προϋπολογισμού του οικείου Ο.Τ.Α.

Άρθρο 3

1. Η απόφαση αυτή με το τοπογραφικό διάγραμμα που τη συνοδεύει να δημοσιευθούν στην Εφημερίδα της Κυβερνήσεως (Ν.Δ. 1018/71).


2. Η ισχύς της αρχίζει από τη δημοσιευσή της στην Εφημερίδα της Κυβερνήσεως.

Θεσσαλονίκη, 2 Απριλίου 1993


Ο Νομάρχης

ΕΥΓΕΝΙΟΣ ΧΑΪΤΙΔΗΣ

_Ν. ΜΗ

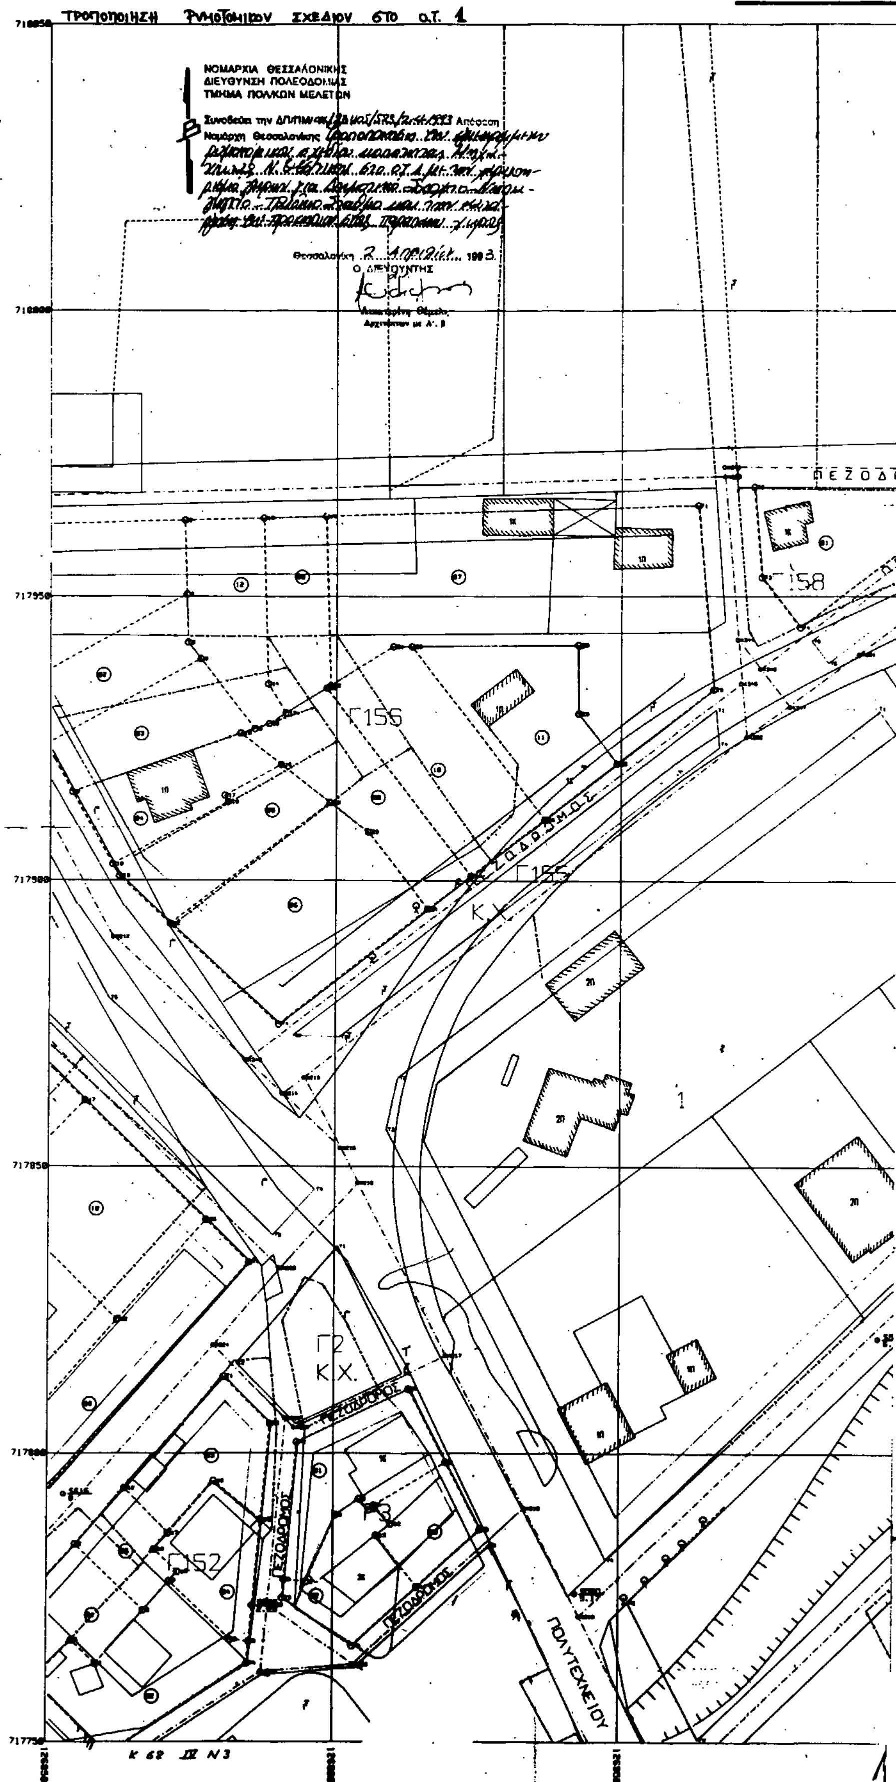
ΤΡΟΠΟΠΟΙΗΣΗ ΡΥΜΟΤΟΜΙΚΟΥ ΣΧΕΔΙΟΥ ΣΤΟ Ο.Τ. 1
ΝΟΜΑΡΧΙΑ ΘΕΣΣΑΛΟΝΙΚΗΣ
ΔΙΕΥΘΥΝΣΗ ΠΟΛΕΟΔΟΜΙΑΣ
ΤΜΗΜΑ ΠΟΛΚΩΝ ΜΕΛΕΤΩΝ
Συνοδεύει την ΔΠ/ΠΜ/ Απόφαση Νομάρχη Θεσσαλονίκης
Θεσσαλονίκη 1993
Ο ΔΙΕΥΘΥΝΤΗΣ
ΠΕΖΟΔΡ
Γ158
Γ156
ΠΕΖΟΔΡΟΜΟΣ
Γ155
Κ.Χ.
1
Γ2
Κ.Χ.
ΠΕΖΟΔΡΟΜΟΣ
ΠΕΖΟΔΡΟΜΟΣ
Γ3
Γ152
ΠΕΖΟΔΡΟΜΟΣ
ΠΟΛΥΤΕΧΝΕΙΟΥ
Κ 62 IV Ν3

ΚΑΝΙΩΝΑ_

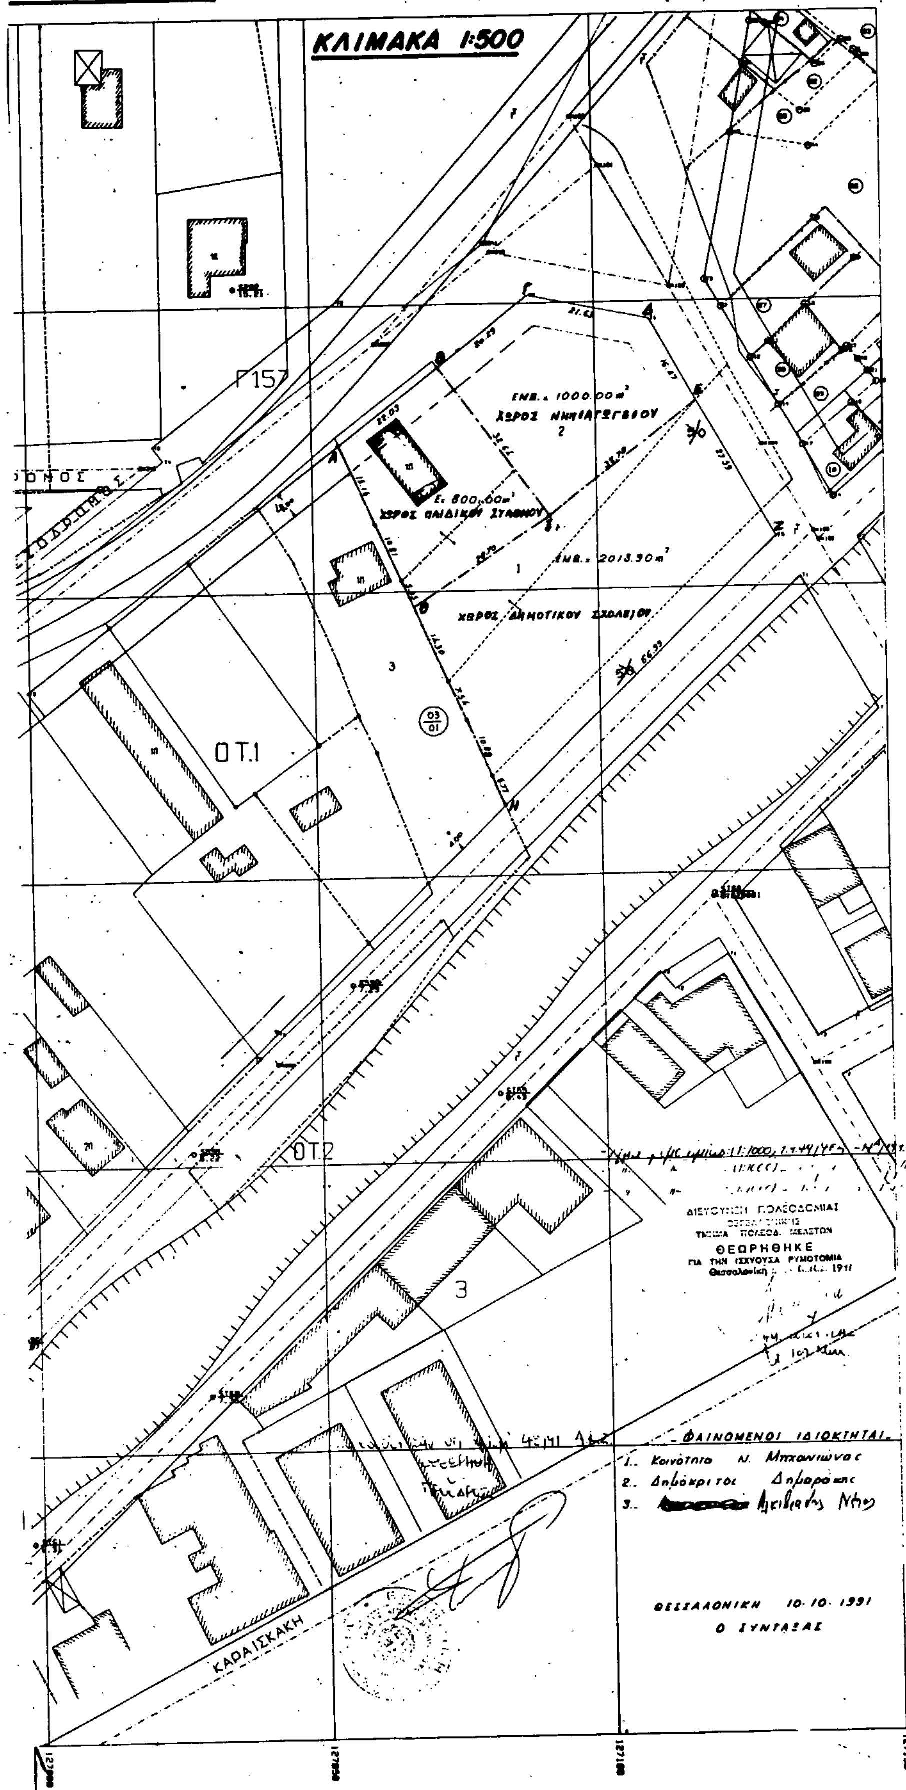
ΚΛΙΜΑΚΑ 1:500
Γ157
ΕΜΒ. = 1000.00 m²
ΧΩΡΟΣ ΝΗΠΙΑΓΩΓΕΙΟΥ
2
Ε = 800.00 m²
ΧΩΡΟΣ ΠΑΙΔΙΚΟΥ ΣΤΑΘΜΟΥ
ΕΜΒ. = 2013.30 m²
1
ΧΩΡΟΣ ΔΗΜΟΤΙΚΟΥ ΣΧΟΛΕΙΟΥ
3
03/01
ΟΤ.1
ΟΤ.2
3
ΚΑΡΑΪΣΚΑΚΗ
ΘΕΩΡΗΘΗΚΕ
ΦΑΙΝΟΜΕΝΟΙ ΙΔΙΟΚΤΗΤΑΙ.
1.. Κοινότητα Ν. Μηχανιώνας
2.. Δημόκριτος Δημαράκης
3.. [redacted] Αγιβιάτης Νίκος
ΘΕΣΣΑΛΟΝΙΚΗ 10.10.1991
Ο ΣΥΝΤΑΞΑΣ